


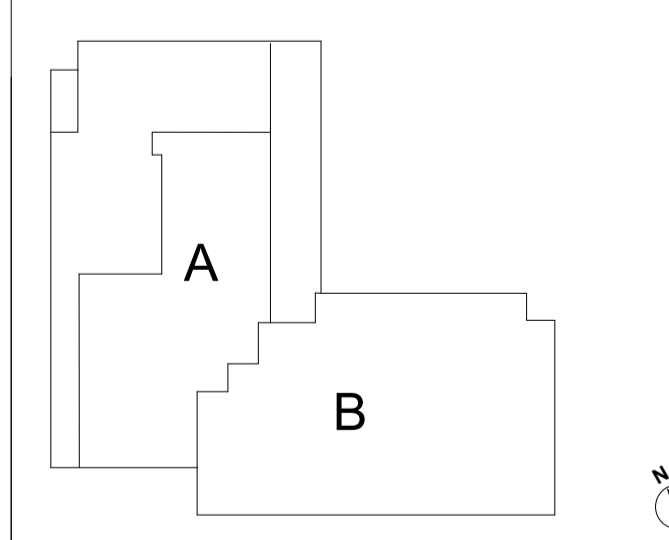

G	05.04.2019	Rev. resepsjon. Nytt rom 176B	OL
F	06.02.2019	Arb. pl. 139. Bygn. messige endr.	OL
E	21.01.2019	Innredn. kjøkken. Derer til varseløving. Innredn. rom 146. Dnr: BH-endr.	OL
D	02.01.2019	Revidert lab og unders. rom	OL
C	12.12.2018	Flyttet vaktm. Endret møtl. lab	OL
B	13.11.2018	Tatt bort en arb. plass rom 130	OL
A	12.11.2018	Rev. iht. BH-ansker 22.10.18	OL
Rev.	Dato	Beskrivelse	Sign.

Tittelskiver:  
**Meløy Kommune**  
 Ørnes



Totalt oppgjør:  
**HENT AS**  
 Vestre Røstén 69, 7072 TILLER  
 Tlf: +47 729 01 700

Prosjektnavn: Ørnes omsorgssenter	Prosjektnr: 1535	Dato: 15.10.2018
--------------------------------------	---------------------	---------------------

ARK: Voll Arkitekter AS, Proj.nr. 2018-018  
 RIB: Multiconsult ASA  
 RIB Prefab: ART arkitekter og ingeniører AS  
 RIB/ly: Rambøll Norge AS  
 RIB/c: Rambøll Norge AS  
 RIE: Elektro Bode AS  
 RIV: COWI AS  
 RIR: Eriksen & Høgen AS  
 RIAku: Brakke & Strand Aulstikk AS

Voll Arkitekter AS		7042 Trondheim	
Vertfagsgate 4		www.vollark.no	
Tegningsnr: A-MP-X-200-011	Målestokk: 1:100	Sign.:	Kont.:
Tegningsnavn: Møbleringsplan 1. etasje	Tegn. Status:	Rev.:	

