




C	06.02.2019	Bygn. messige endr.	OL
B	02.01.2019	Flyttet vegger 343A/B, 344	OL
A	12.11.2018	Rev. bad beboerrrom	OL
Rev.	Dato	Beskrivelse	Sign.

Tråkket: **Meløy Kommune**
Ørnes

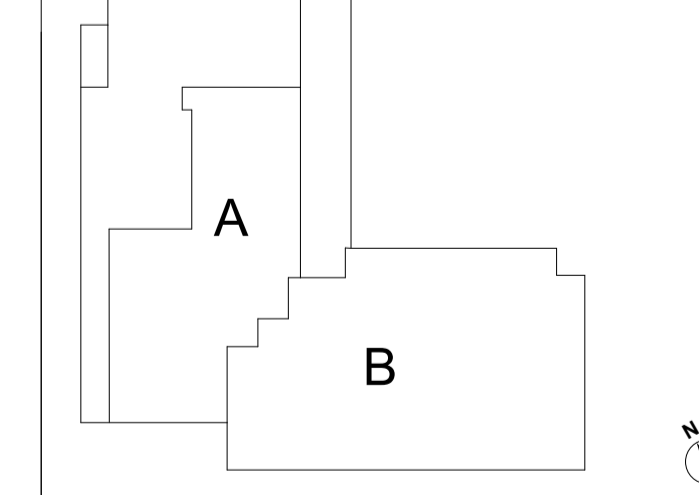

Totalt oppgjør:
HENT AS
Vestro Røstun 69, 7072 TILLER
Tlf: +47 729 01 700

Prosjektnavn: Ørnes omsorgssenter	Prosjektnr: 1535	Dato: 15.10.2018
--------------------------------------	---------------------	---------------------

ARK: Voll Arkitekter AS, Prosj.nr. 2018-018
 RIB: Multiconsult ASA
 RIB Prefab: ART arkitekter og ingeniører AS
 RIB/ly: Ramnbøll Norge AS
 RIB: Ramnbøll Norge AS
 RIB: Elektro Bode AS
 RIV: COWI AS
 RIR: Erichsen & Høeggen AS
 RIAku: Brakke & Strand Austbakk AS

Voll Arkitekter AS		7042 Trondheim www.vollark.no	
Vertfag: 4	Verfag: 4	Målestokk: A1	Sign.: OL/AU
Tegningsnr.: A-MP-X-200-031	Målestokk: 1:100	Sign.: OL/AU	Kont.: OL
Tegningsnavn: Møbleringsplan 3. etasje	Tegn. Status: A	Rev: A	