


| | | | |
|------|------------|---------------------------------|-------|
| Rev. | Dato | Beskrivelse | Sign. |
| A | 12.12.2018 | Rampe i korr. Utv. tekn. rom | OL |
| B | 12.12.2018 | Hybellet. lege | OL |
| C | 02.01.2019 | Rev. 422.2 | OL |
| D | 21.01.2019 | Endr. bad leil. 2 "minikjøkken" | OL |
| E | 06.02.2019 | Bygn.messige endr. | OL |

Titelarkover:
Møløy Kommune
 Ørnes

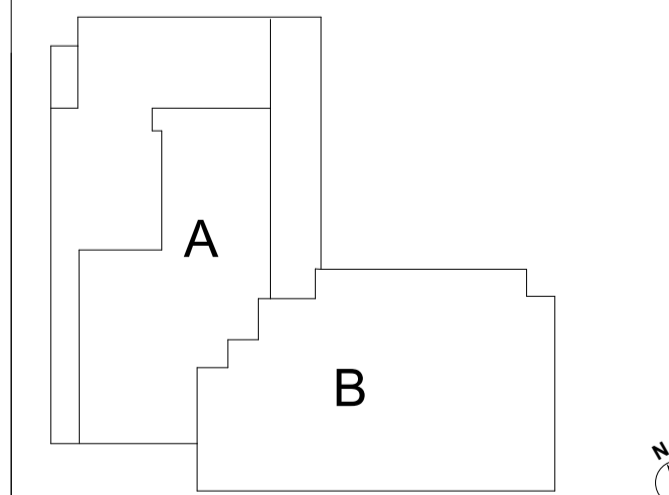

Totalt oppgjør:
HENT AS
 Vestre Røstun 69, 7072 TILLER
 Tlf: +47 729 01 700

| | | |
|--------------------------------------|---------------------|---------------------|
| Prosjektnavn: Ørnes omsorgssenter | Prosjektnr: 1535 | Dato: 15.10.2018 |
|--------------------------------------|---------------------|---------------------|

ARK: Voll Arkitekter AS, Prosj.nr. 2018-018
 RIB: Multiconsult ASA
 RIB Prefab: ART arkitekter og ingeniører AS
 RIB/ly: Ramboell Norge AS
 RIB: Ramboell Norge AS
 RIB: Elektro Bode AS
 RIV: COWI AS
 RIR: Eriksen & Høgen AS
 RIAku: Brakke & Strand Austvik AS

| | | | |
|---|---------------------|----------------------------------|-----------------|
| Voll Arkitekter AS | | 7042 Trondheim www.vollark.no | |
| Vertfagsgate 4 | 7042 Trondheim | Tlf: 73 87 38 00 | |
| Tegningsnr: A-MP-X-200-041 | Målestokk: 1:100 | A1 | Sign.: OL/AU |
| Tegningsnavn: Møbleringsplan 4. etasje | | Tegn. Status: A | Rev: E |