


A-FI-01 - Fasade illustrasjon, sør

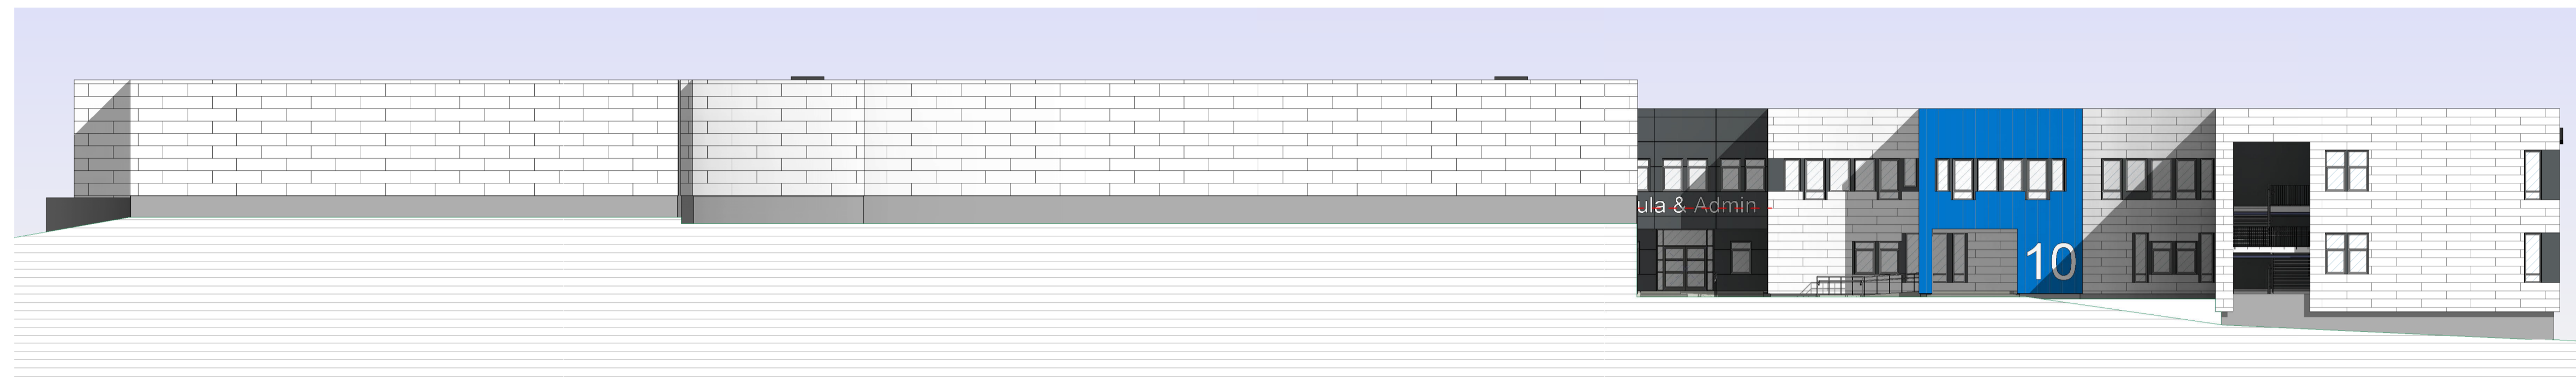

A-FI-02 - Fasade illustrasjon, vest



A-FI-03 - Fasade illustrasjon, nord



A-FI-04 - Fasade illustrasjon, øst

## Bestemmelser

### Opphavsrett

Denne tegning / fil, i trykket / plottet / papirutgave, eller i elektronisk utgave, eller på annet medium, herunder alle inkluderte objekter, skal ikke benyttes, reproduseres eller kopieres, helt eller delvis, uten skriftlig tillatelse fra A3 Arkitektkontor AS

I forbindelse med prosjektering og utførelse av dette prosjektet tillates fila brukt som underlag for andre rådgivere og papirutgaven kopiert.


### Arkformat

Denne tegningen er produsert for trykking i A1 format. Trykkes den på A3 papir er den i 1/2 målestokk.


Rev	Dato	Beskrivelse	Publ	Sign
E	2018-10-23	Rammesøknad (600 alternativ)	24	HA
D	2018-06-22	Tilbudstegning	21	HA
C	2018-06-04	Forprosjekt	17	HA
B	2015-05-10	Status pr 2018-05-10	13	HA
A	2018-01-31	Skisseprosjekt, Alternativ B	3	HA

### Revisjonstabell

### Lokaliseringsfigur

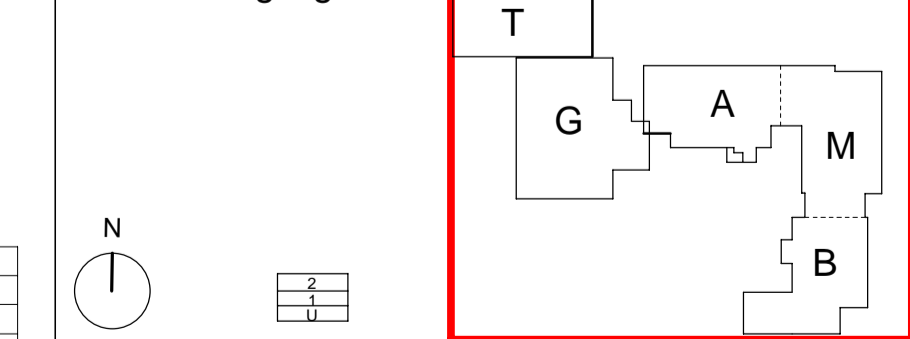

### Totalentreprise ved

 <b>A3 Arkitektkontor</b> Storgata 9, 9406 Harstad Postboks 753, 9487 Harstad www.a3a.no / post@a3a.no	
Prosjektert av <b>Narvik kommune</b> Rådhuset 8501 Narvik	Saksbehandler: Håkon Alm Tegnet av HA Kontroll RM Godkjent - Målestokk: 1 : 200 Dato: 2018-10-23
Prosjekt: <b>Narvik ungdomsskole</b> Bjørnsonsvei 3 8517 Narvik	Prosjektnr <b>2017-014</b> Ferdighetsgrad: <b>Rammesøknad</b> Tegnr.: Fag-(Avsnitt)-Type-ID-(bnr) <b>NUS-A-FI-00-001</b>
Tegningstittel: <b>Fasade, illustrasjon</b>	Revisjon: <b>E</b>
Filnavn:	