



FORELØPIG TEGNING	<input type="radio"/>
OVERSIKTSTEGNING	<input type="radio"/>
RAMMESØKNAD	<input type="radio"/>
ANBUDESTEGNING	<input checked="" type="radio"/>
ARBEIDSTEGNING	<input type="radio"/>
DOKUMENTASJONTEGNING	<input type="radio"/>

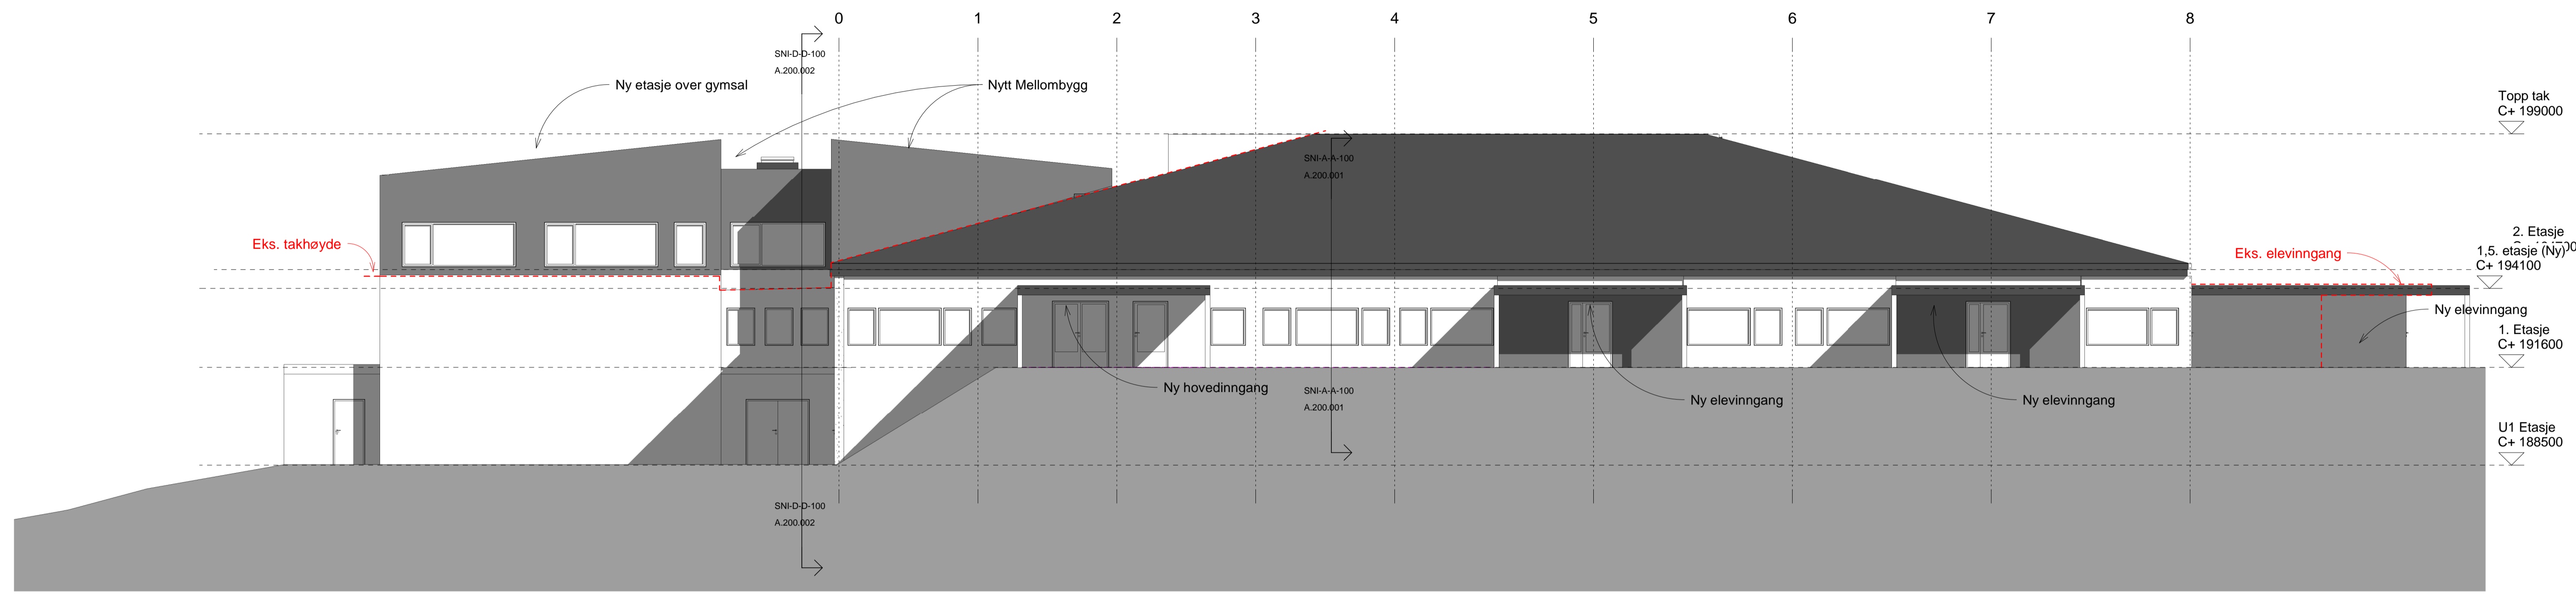

FAS-SYD-100
1 : 100

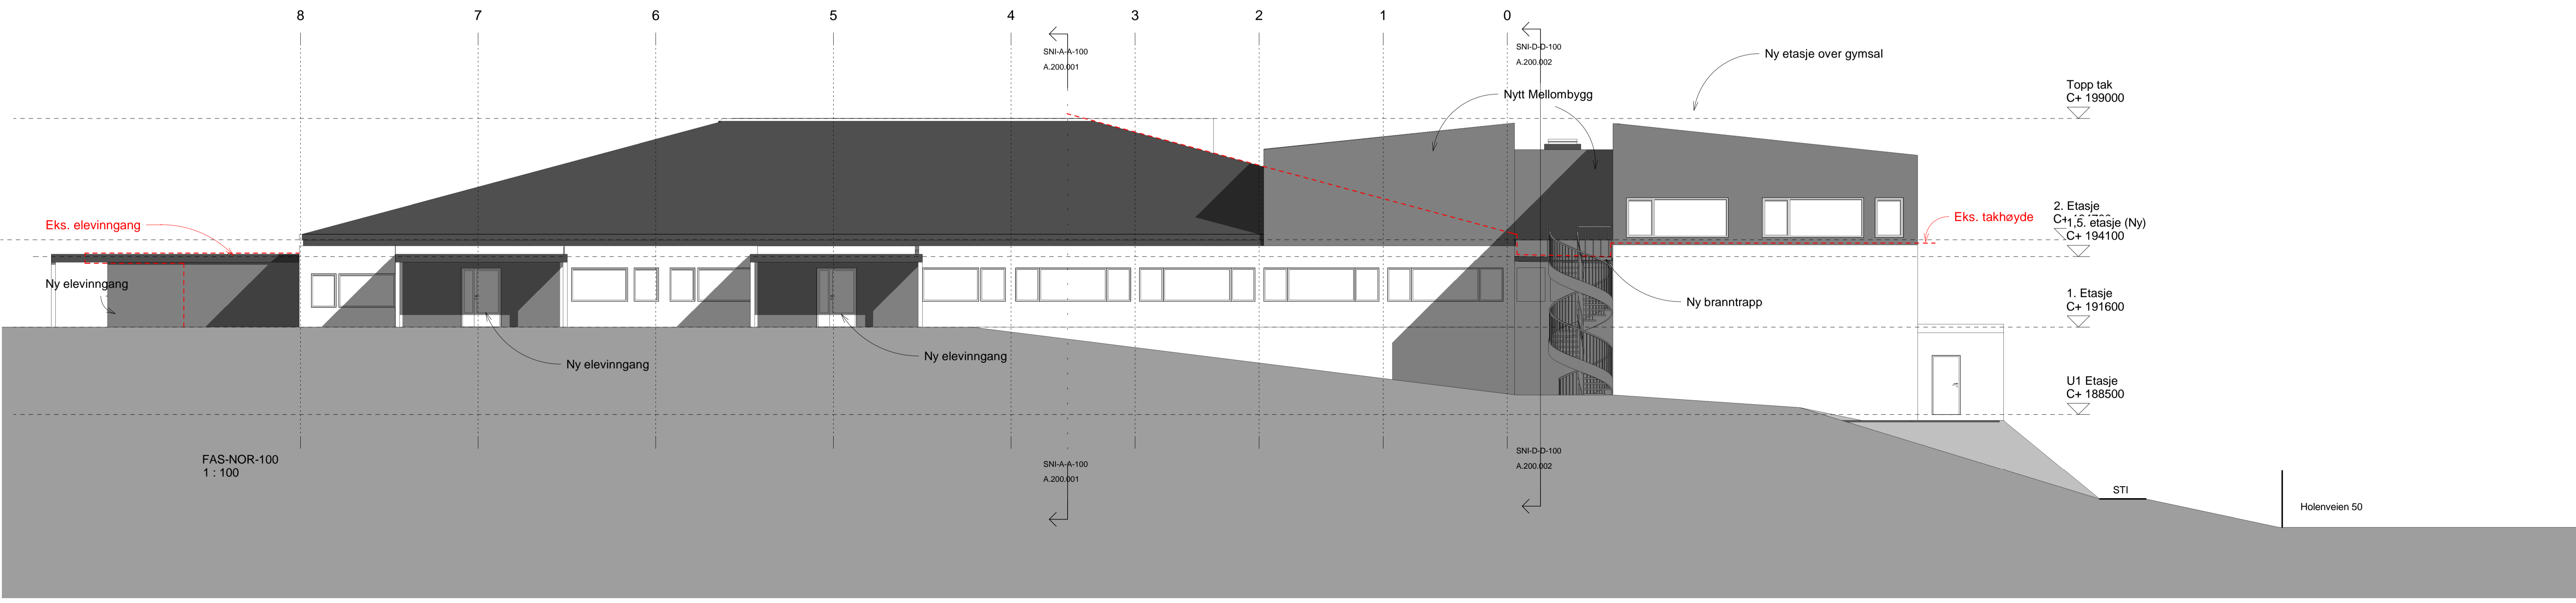

FAS-NOR-100
1 : 100



REV. NR.	REV. DATO	REV. BESKR.	TEGNER	DRUKT
----------	-----------	-------------	--------	-------

TITTEL: **FASADER MOT NORD OG SYD**
 TEGN. NR.: **A.201.001**

KURLAND SKOLE Sandbekkveien 111, 1479 Kurland, Gnr: 83, Bnr: 129

TILTAKSHAVER: ØRFENSKOG KOMMUNE
 PL: :
 ARK: ARKITEMA ARCHITECTS
 RIB: :
 RIE: :
 RIV: :

TITTEL: **FASADER MOT NORD OG SYD**

PROSJEKT: KURLAND SKOLE Sandbekkveien 111, 1479 Kurland, Gnr: 83, Bnr: 129

PROSJEKT NR.	17025	MÅL	1:100	DATO	28.06.18
SIGN.	NJ	ODDOKJ.	REDI	REV. DATO	
TEGN. NR.		REV. NR.			

A.201.001