



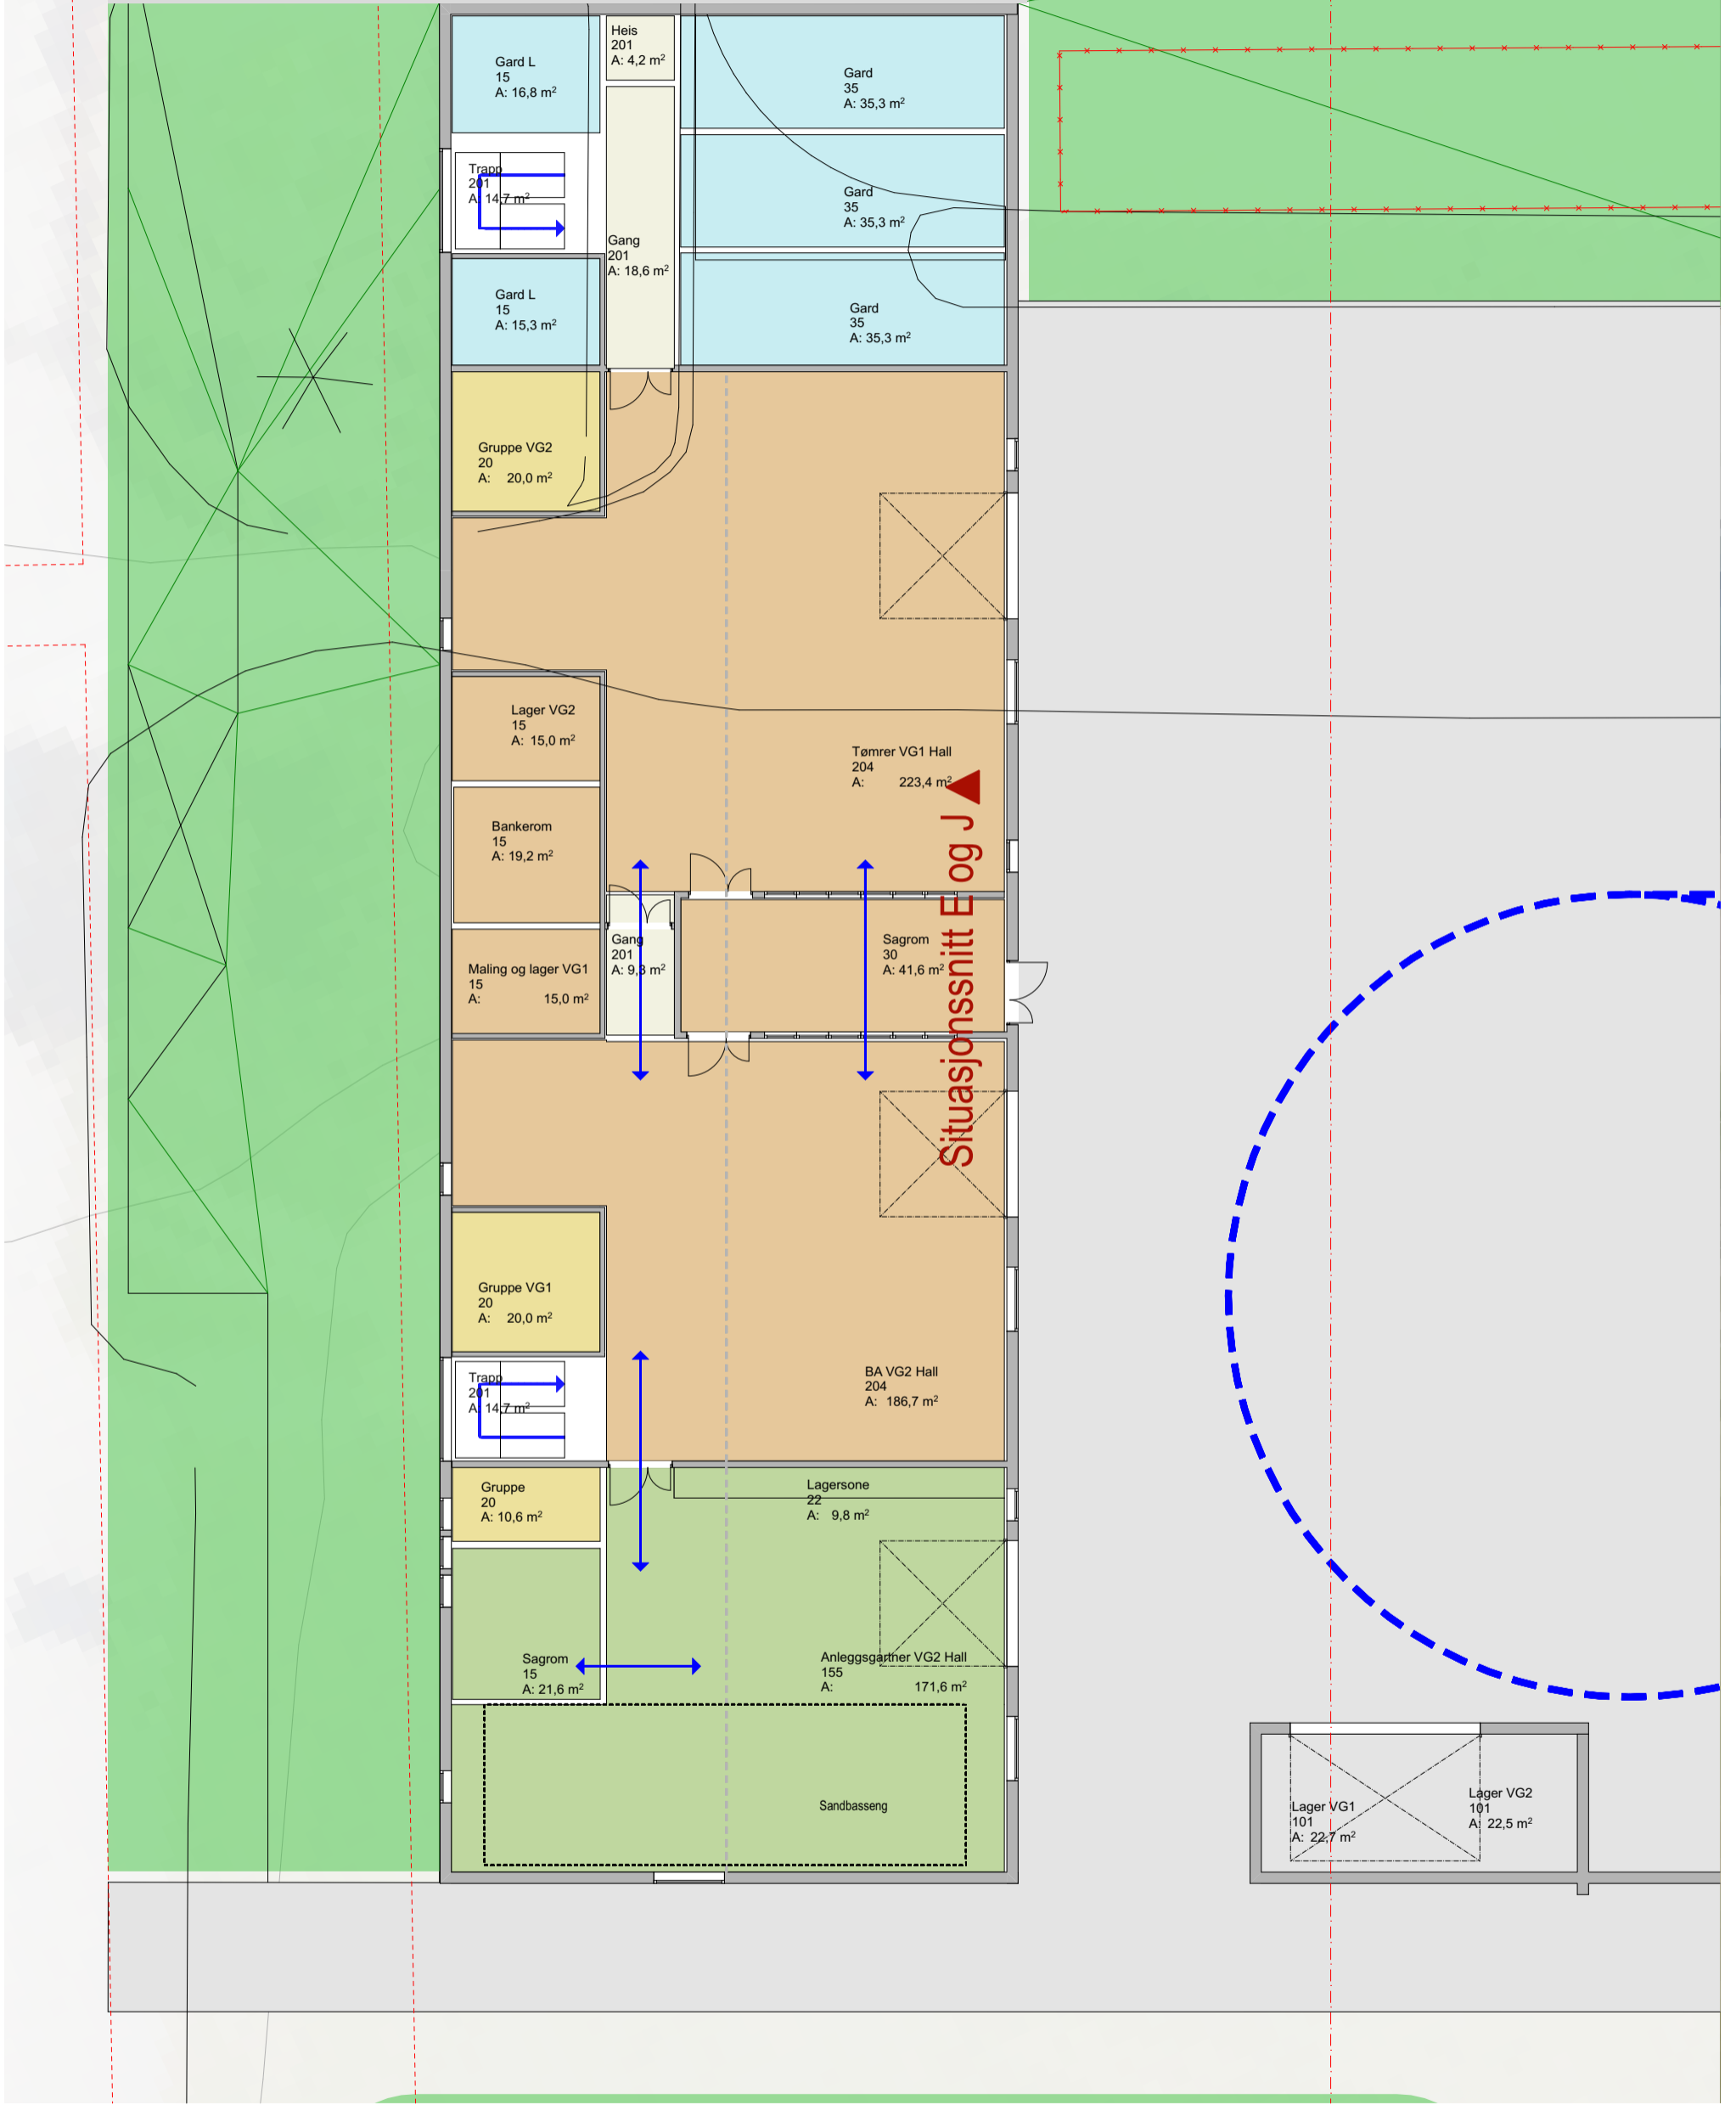

Forplass



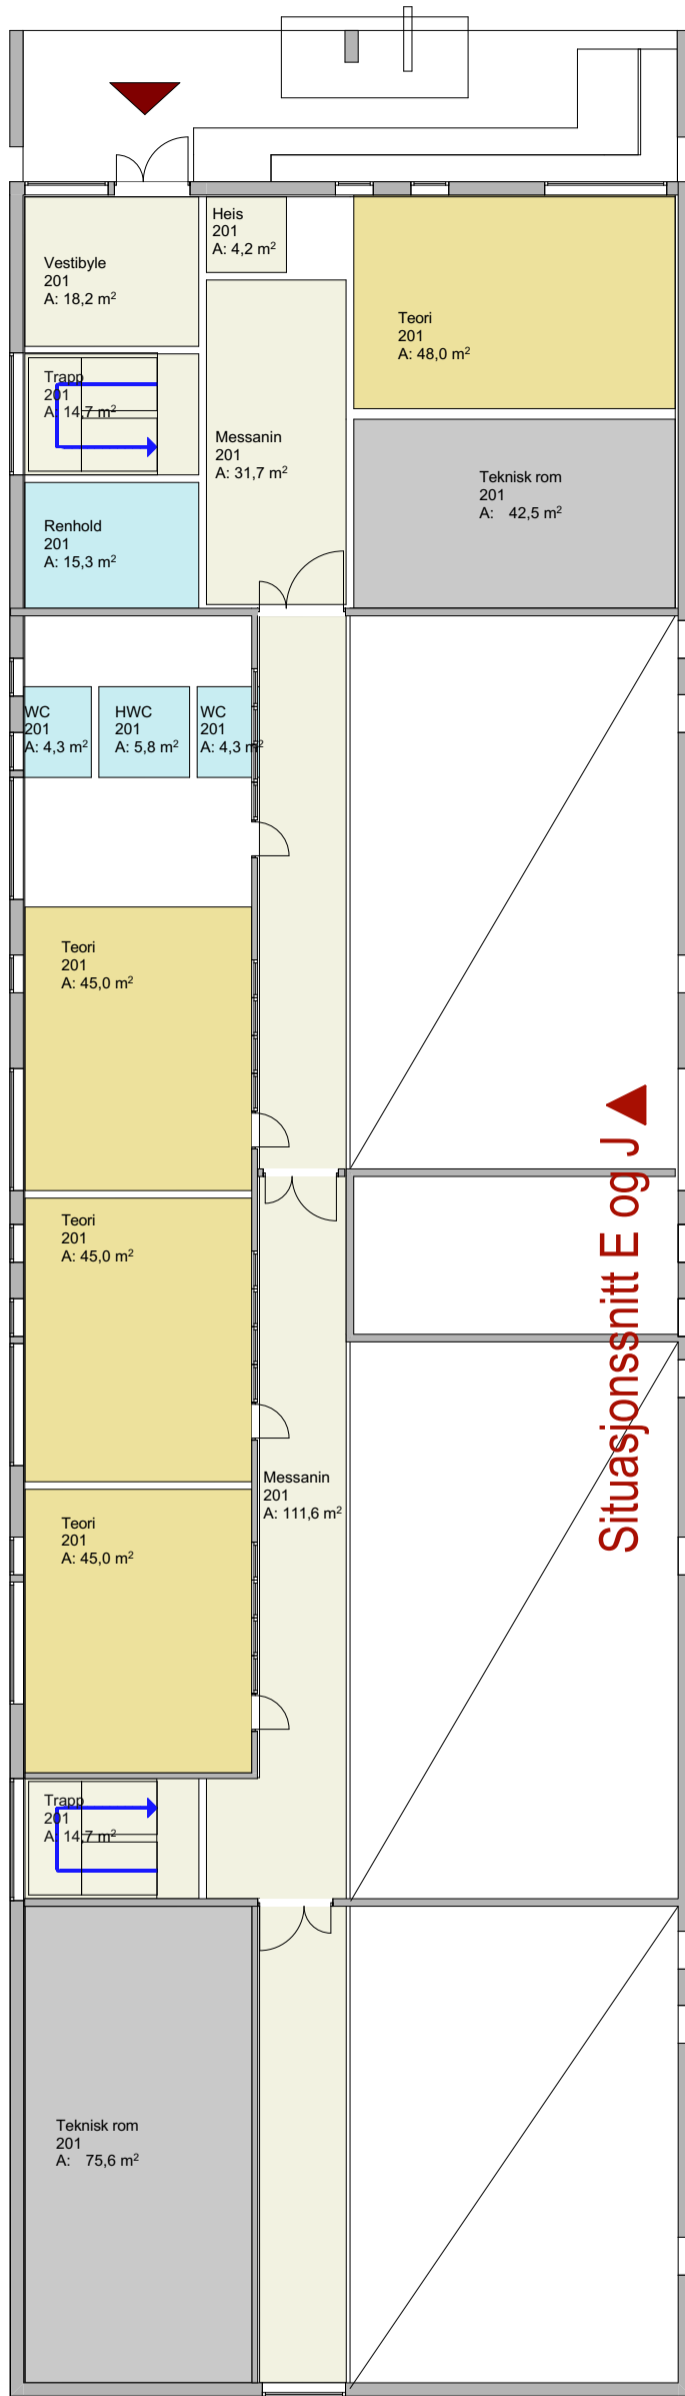

E3
1 054,6 m²

Situasjonssnitt E og J ▲

52660.0

