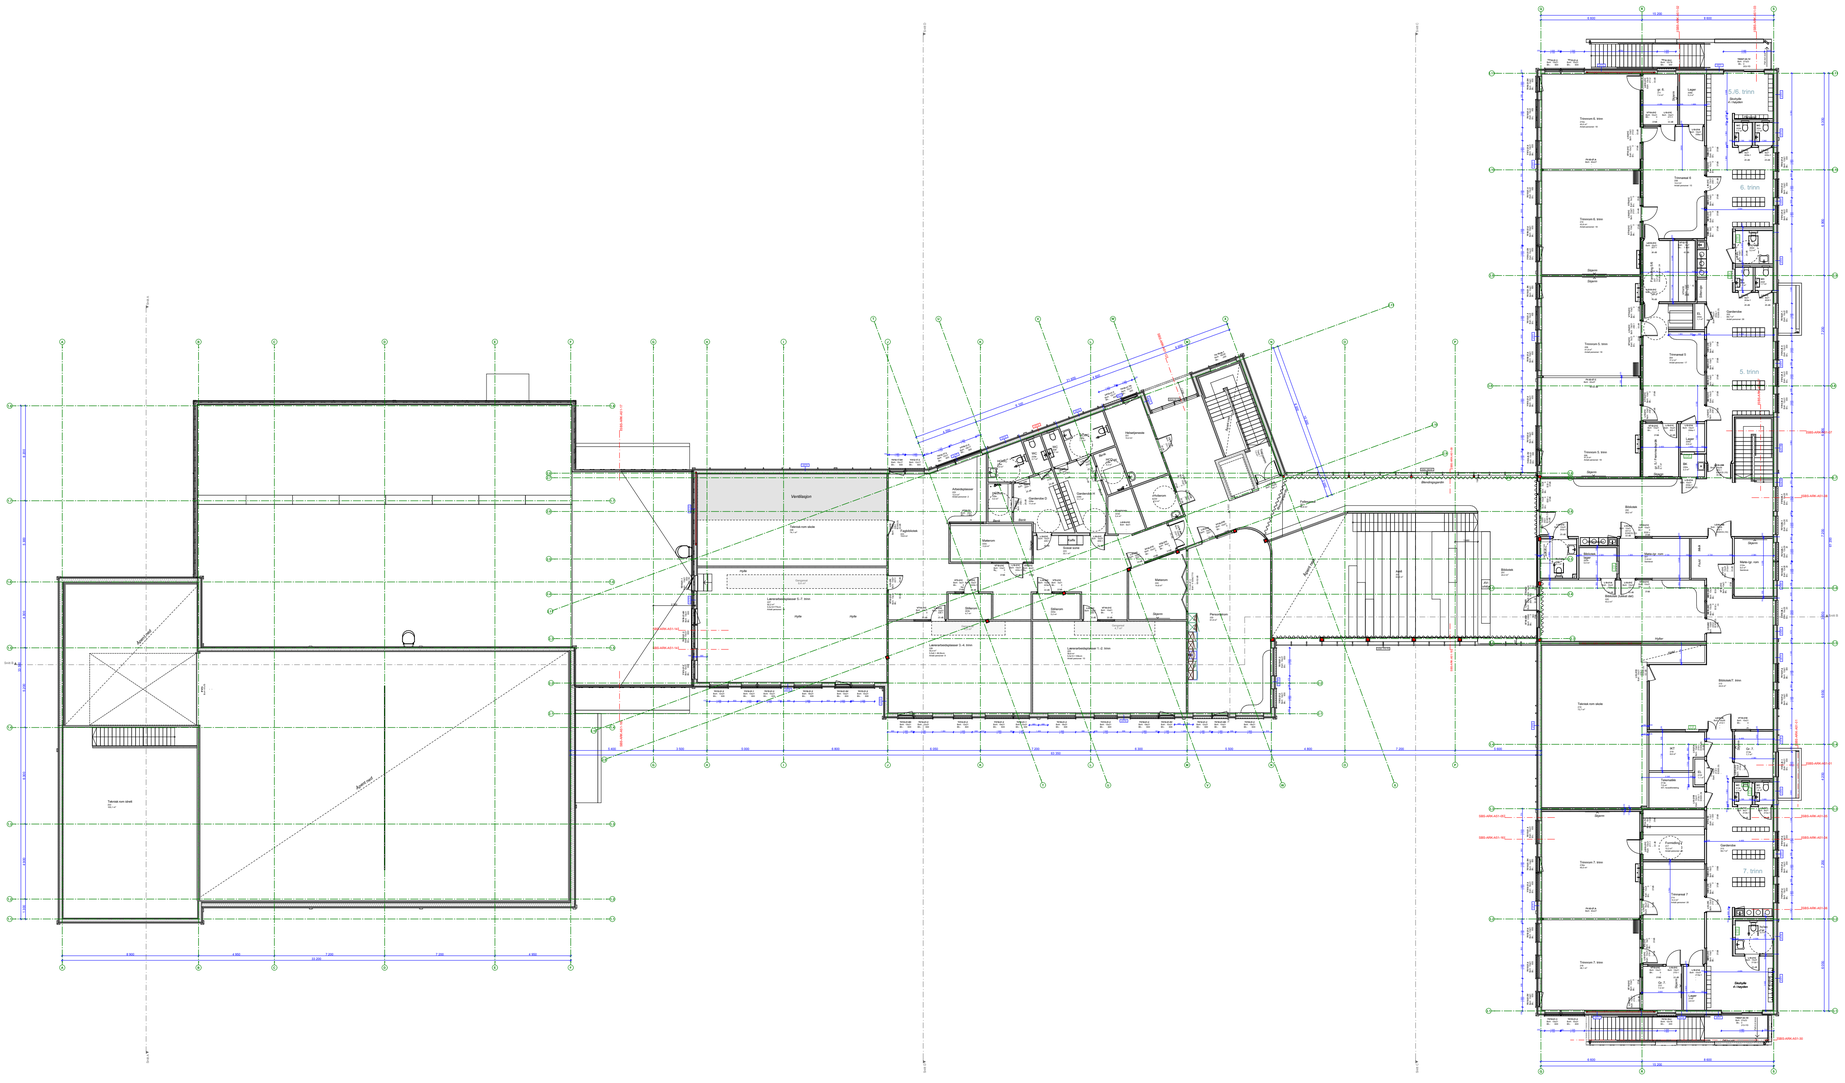
5.-6. trinn
6. trinn
5. trinn
Ventilasjon
Arbeidsrom
Garderobe 6
Garderobe 5
Arbeidsrom 5
Arbeidsrom 6
Grupperom 5
Grupperom 6
Grupperom 7
Garderobe 7
Arbeidsrom 7
Garderobe
Garderobe 7
Garderobe 5
Garderobe 6
Arbeidsrom
Grupperom
Grupperom 5. trinn
Grupperom 6. trinn
Grupperom 7. trinn
Teknisk rom skole
Teknisk rom skole
Teknisk rom skole